

Утверждена

(наименование документа об утверждении, включая наименования

органов государственной власти или органов местного

самоуправления, принявших решение об утверждении схемы


или подписавших соглашение о перераспределении земельных участков)

от

№

Схема расположения земельного участка или земельных участков на кадастровом плане территории

Условный номер земельного участка :ЗУ1		
Площадь земельного участка 1200 м ²		
Обозначение характерных точек границ	Координаты, м	
	X	Y
1	2	3
1	695876,63	1307119,91
2	695883,18	1307179,59
3	695863,23	1307181,12
4	695856,69	1307121,48
1	695876,63	1307119,91

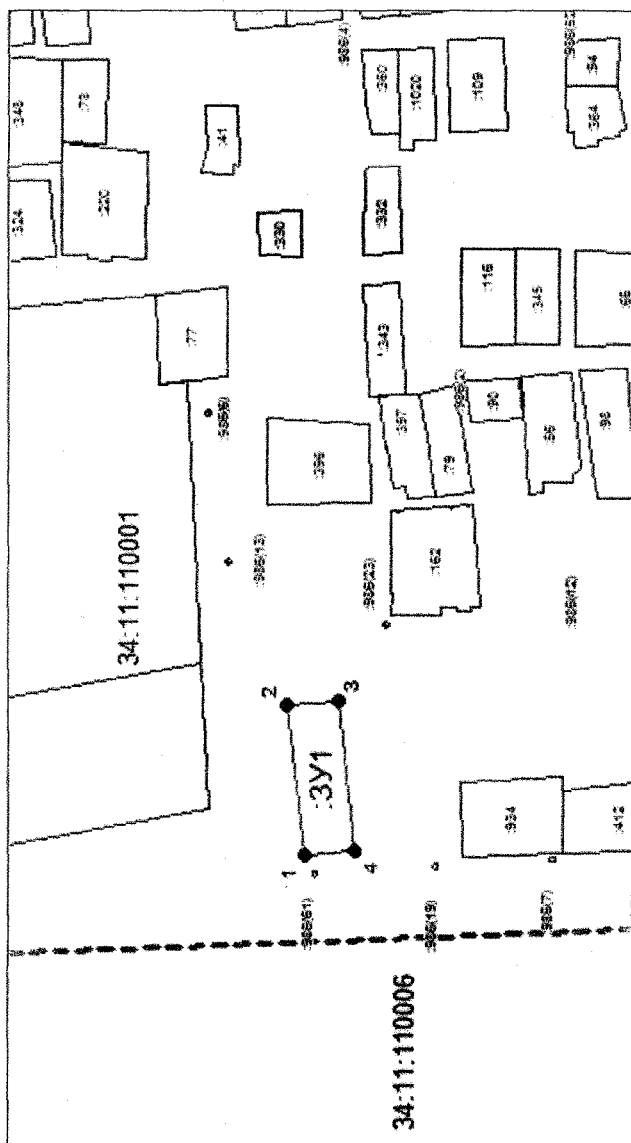

Система координат: МСК-34

Масштаб 1:3000

Условные обозначения:

- граница образуемого земельного участка,
- граница учтенного земельного участка,
- граница кадастрового квартала,
- — характерная точка границы земельного участка.